
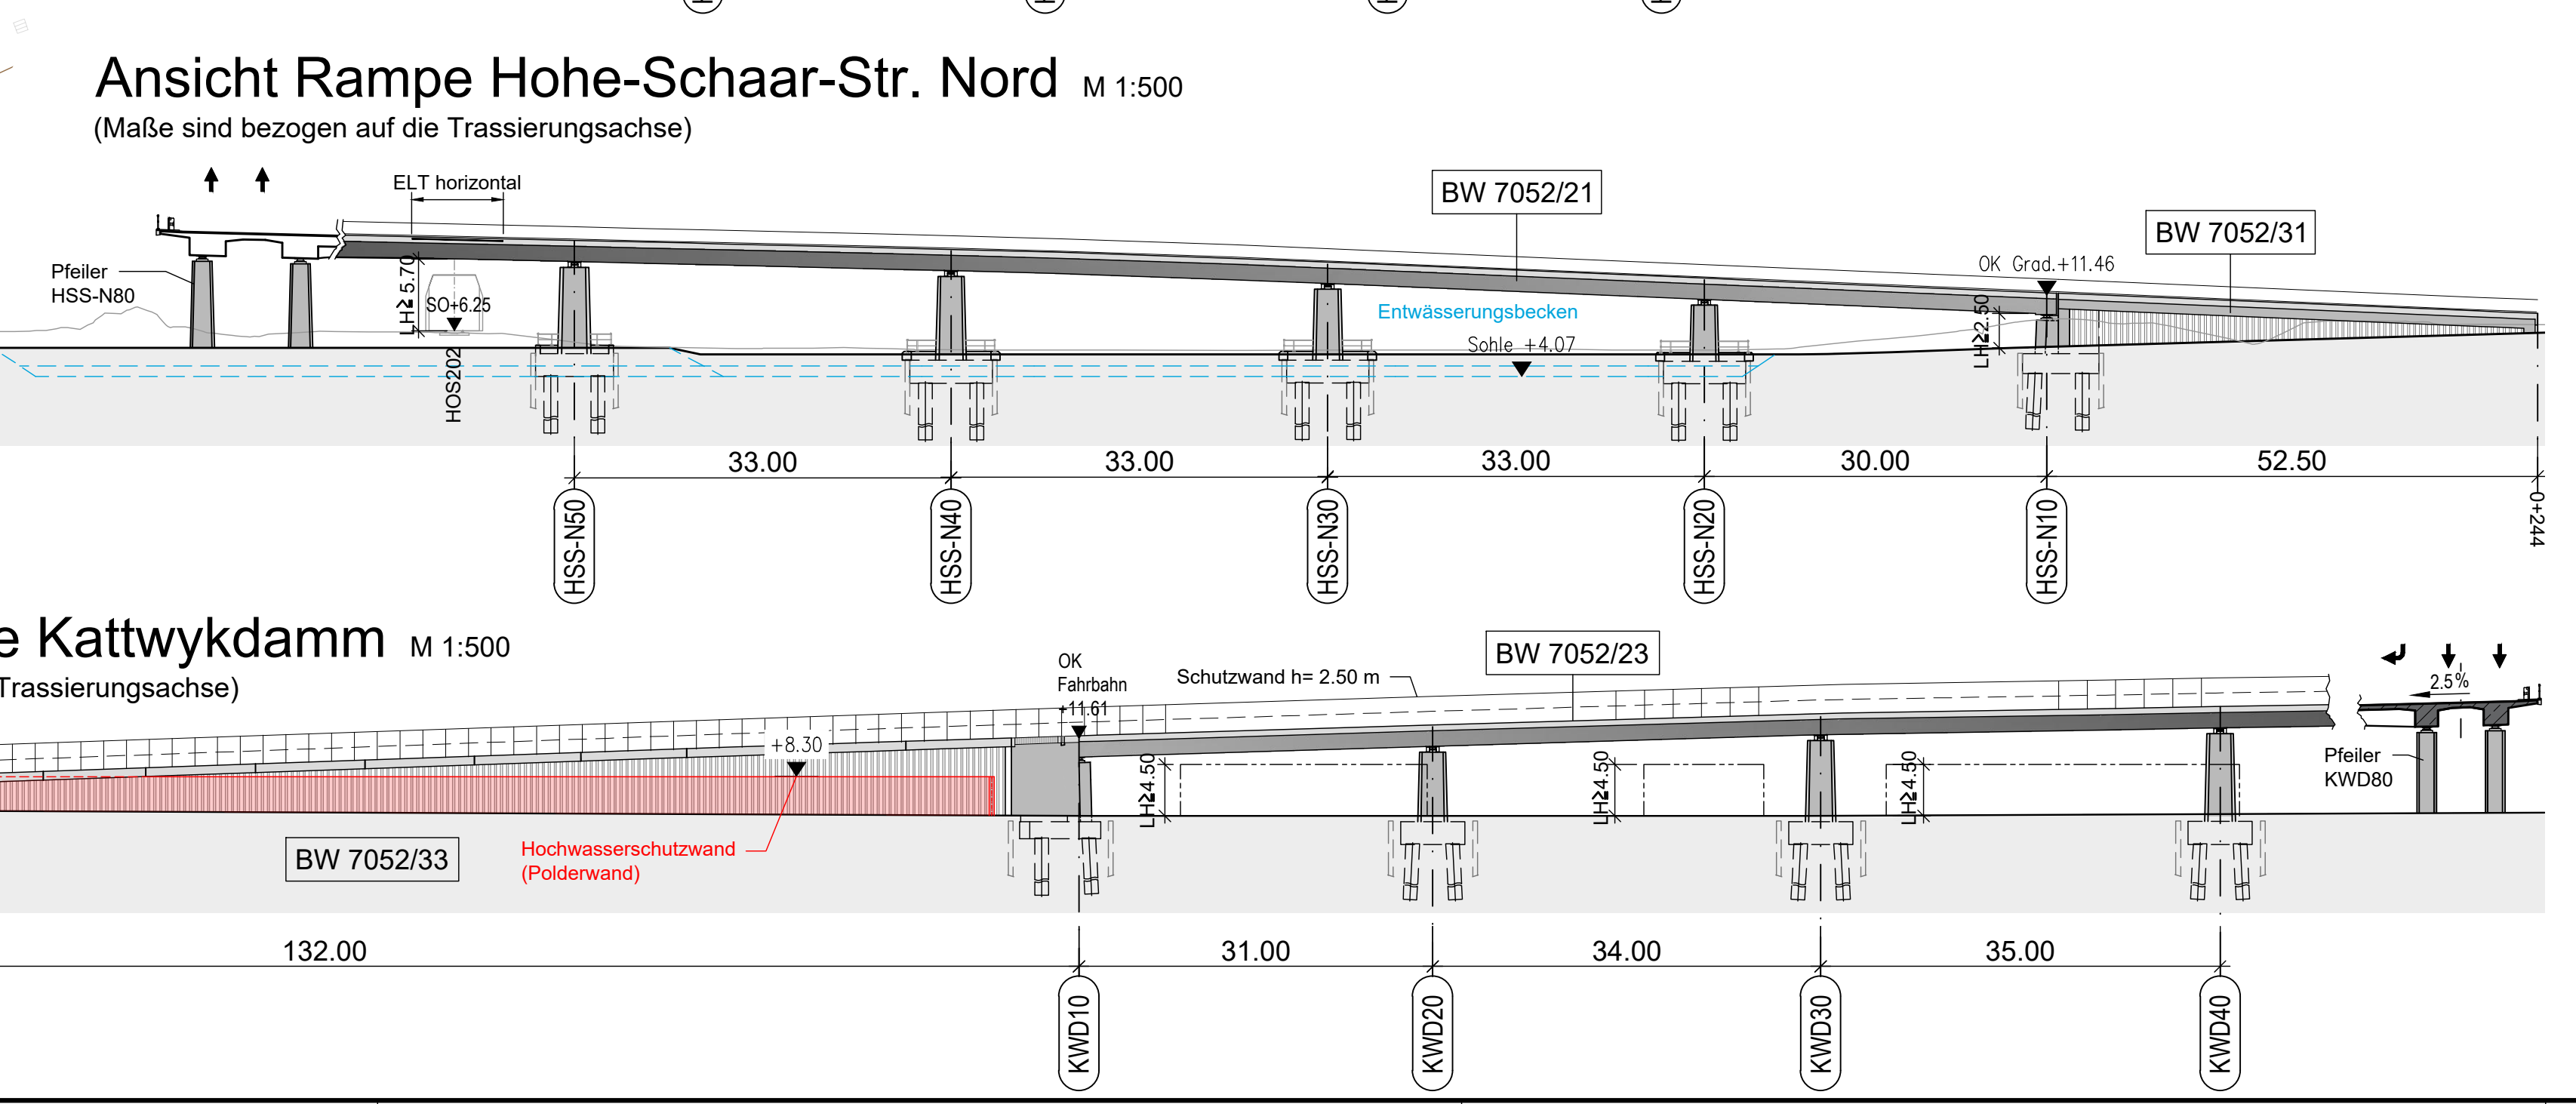
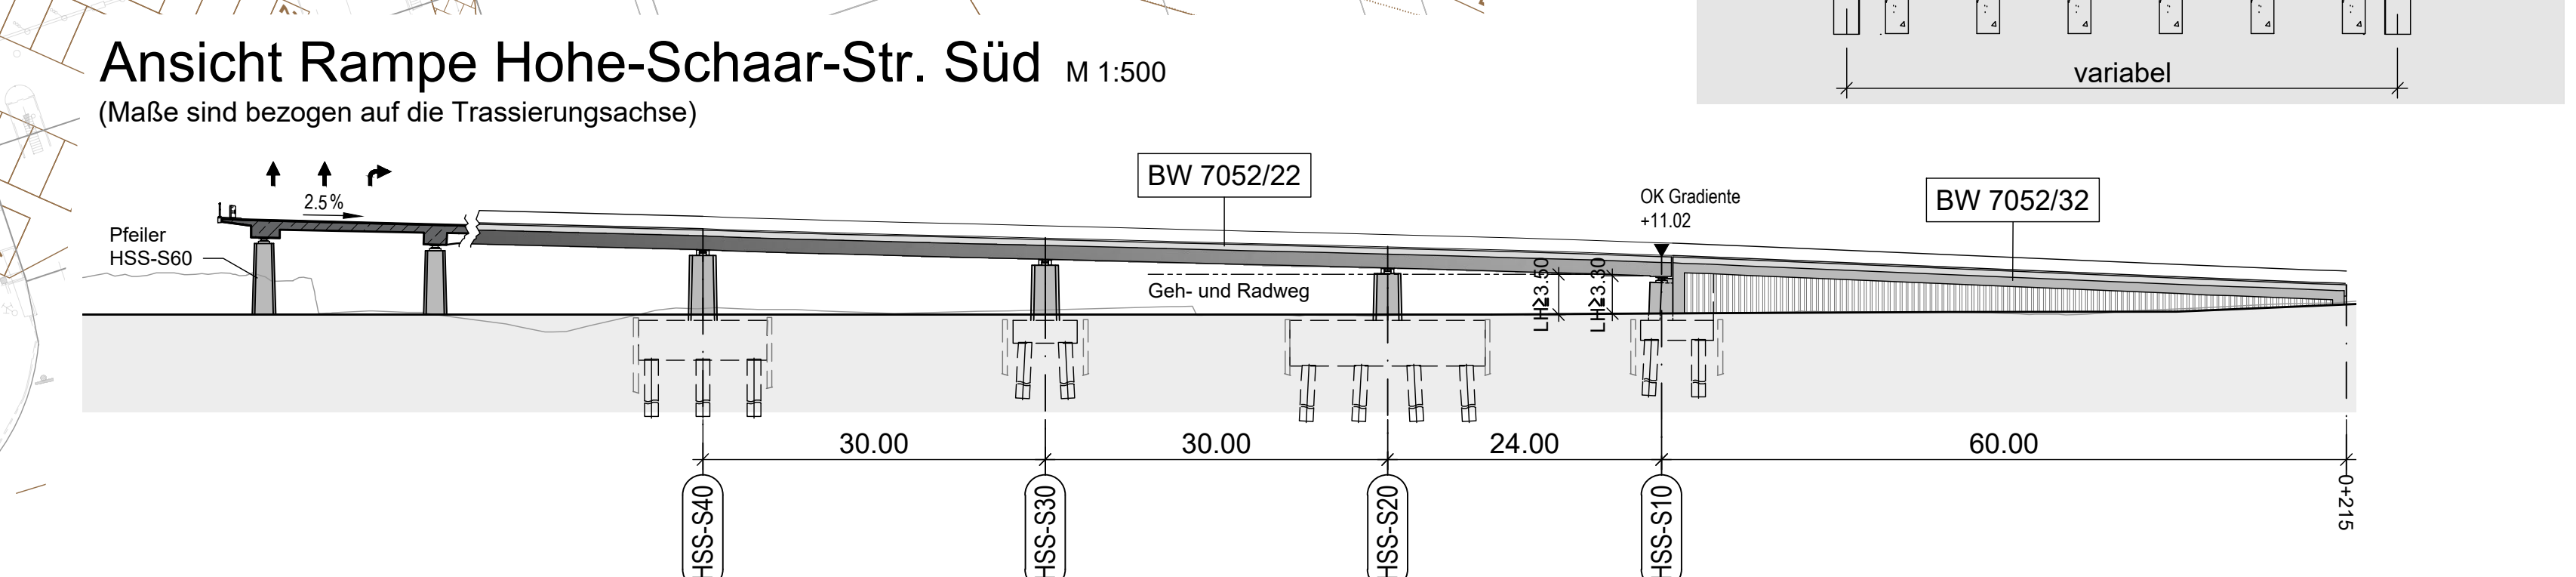
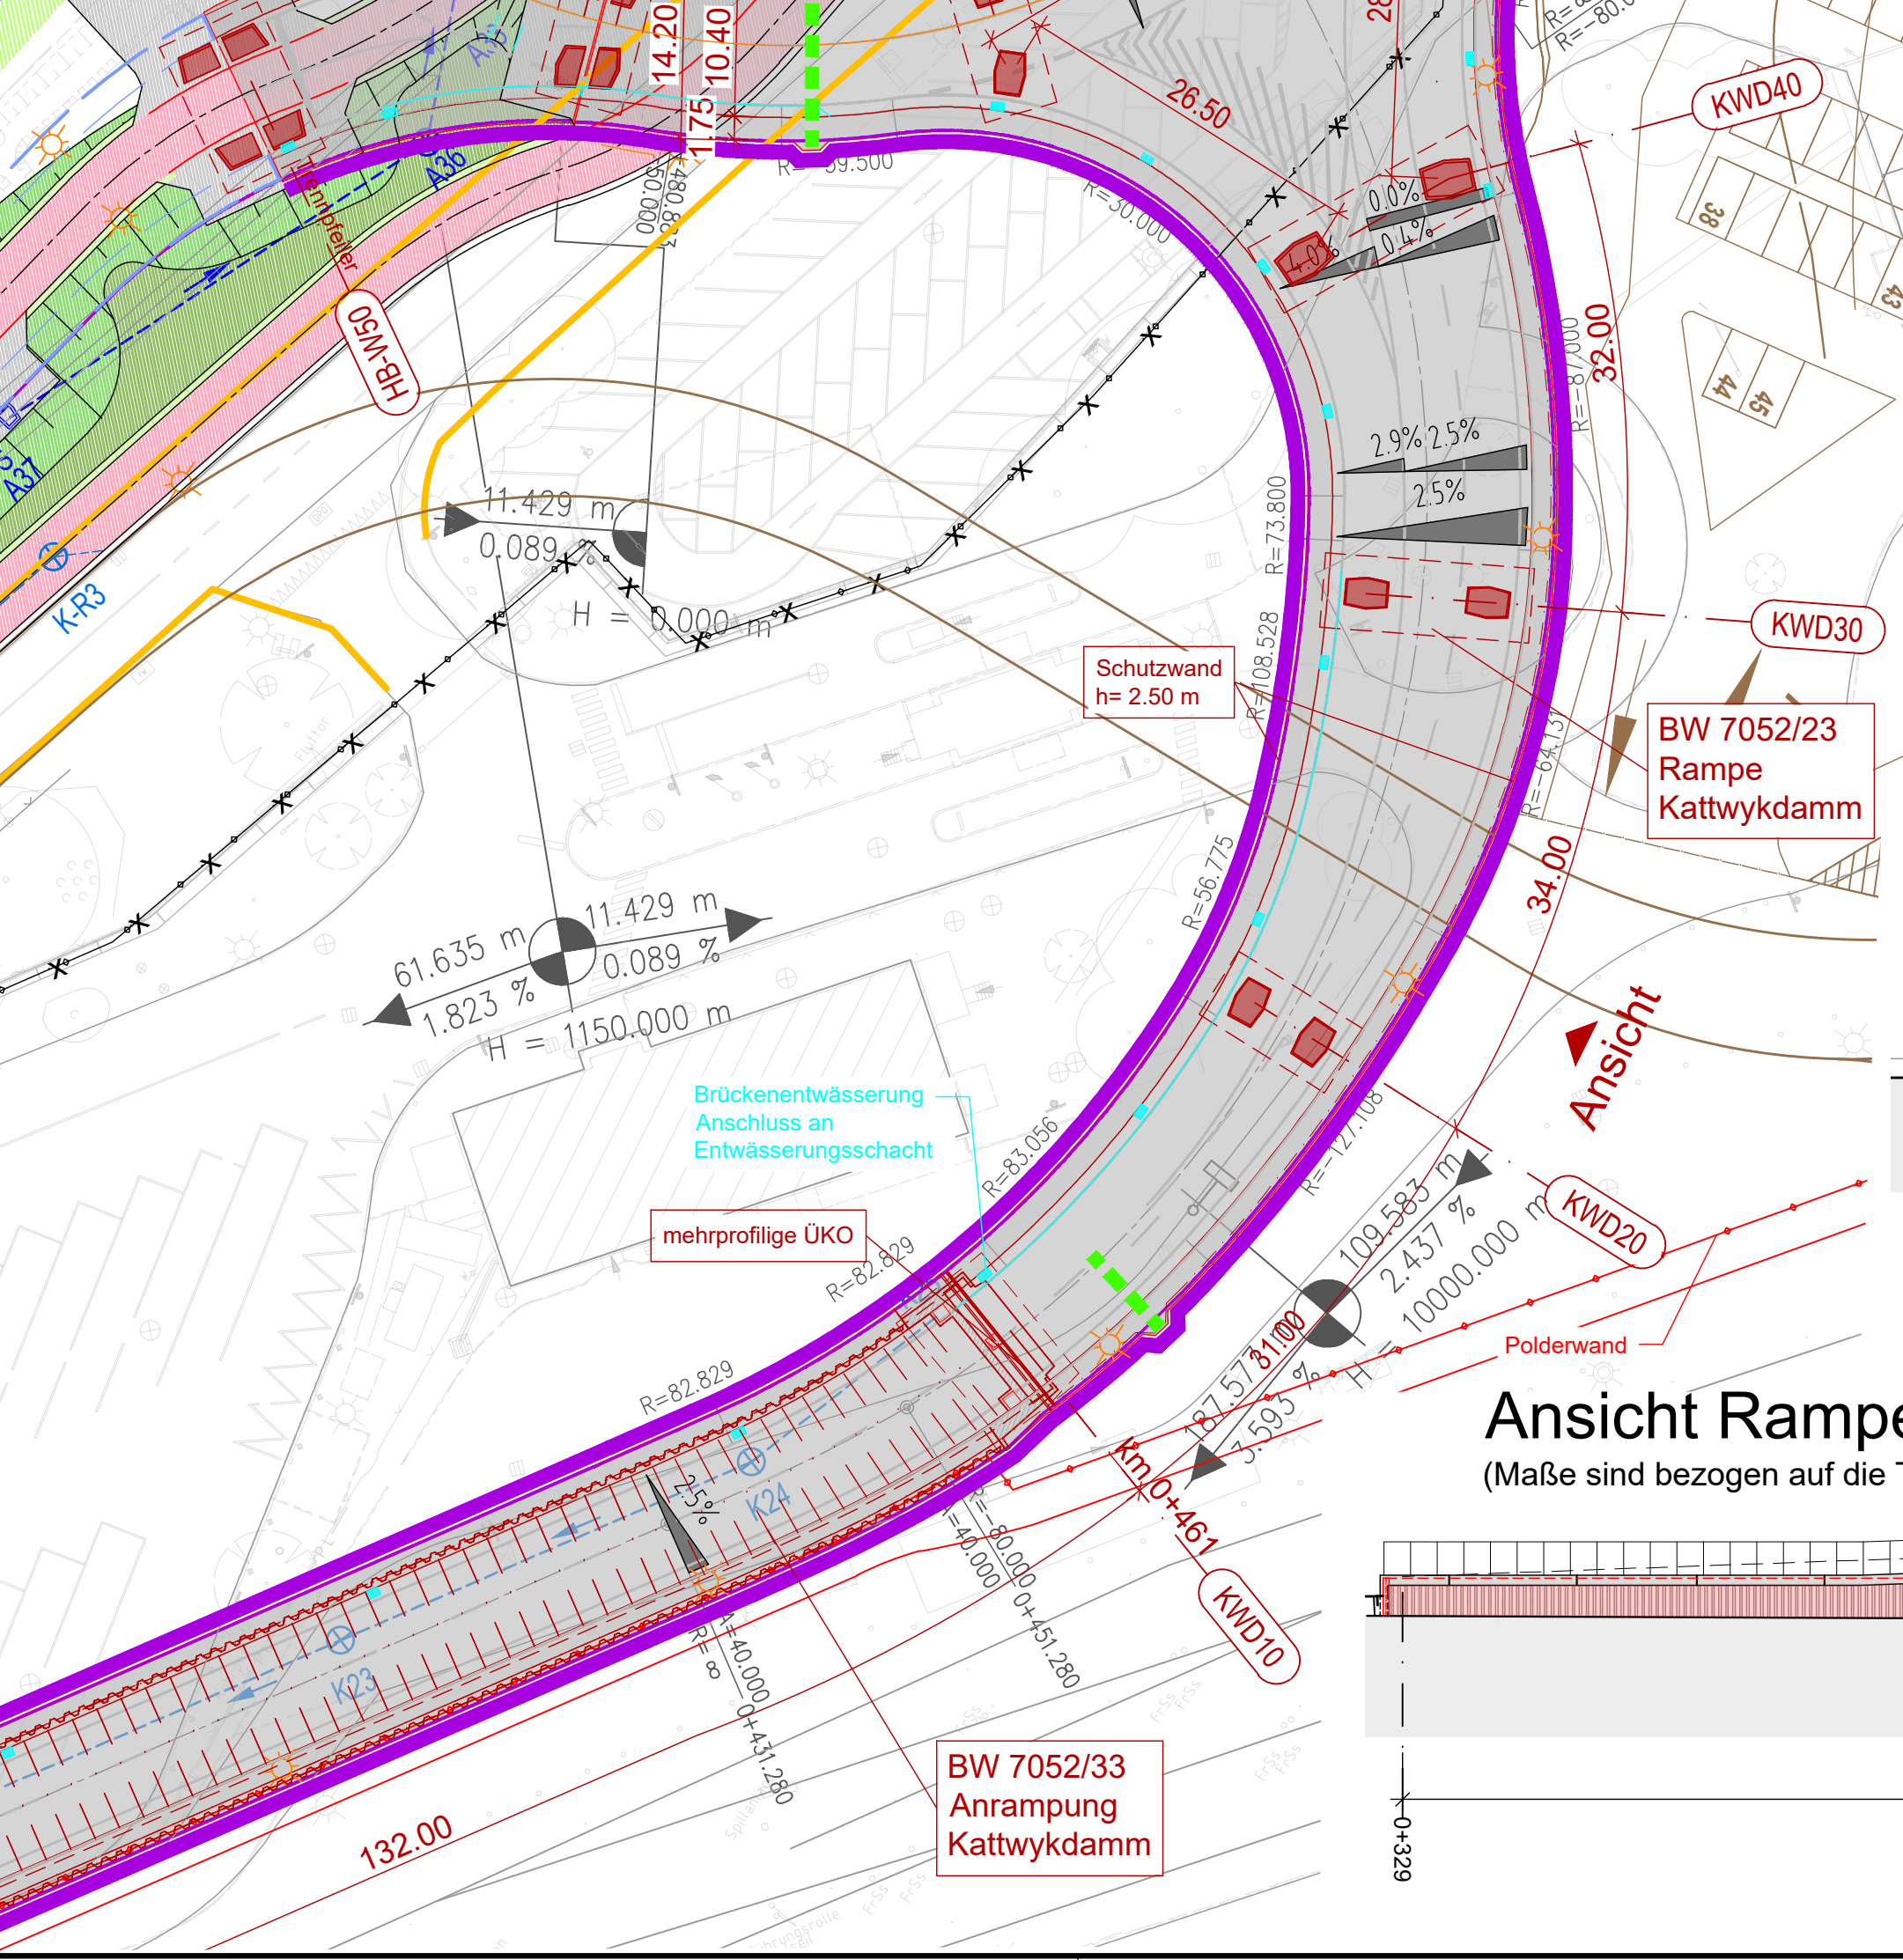


"Konstruktive Abmessungen in Bezug auf den lichten Abstand der Stützen untereinander können im Detail im weiteren Planungsprozess abweichen. Lichte Höhen unterhalb des Brückenbauwerks sind von möglichen Änderungen nicht betroffen."

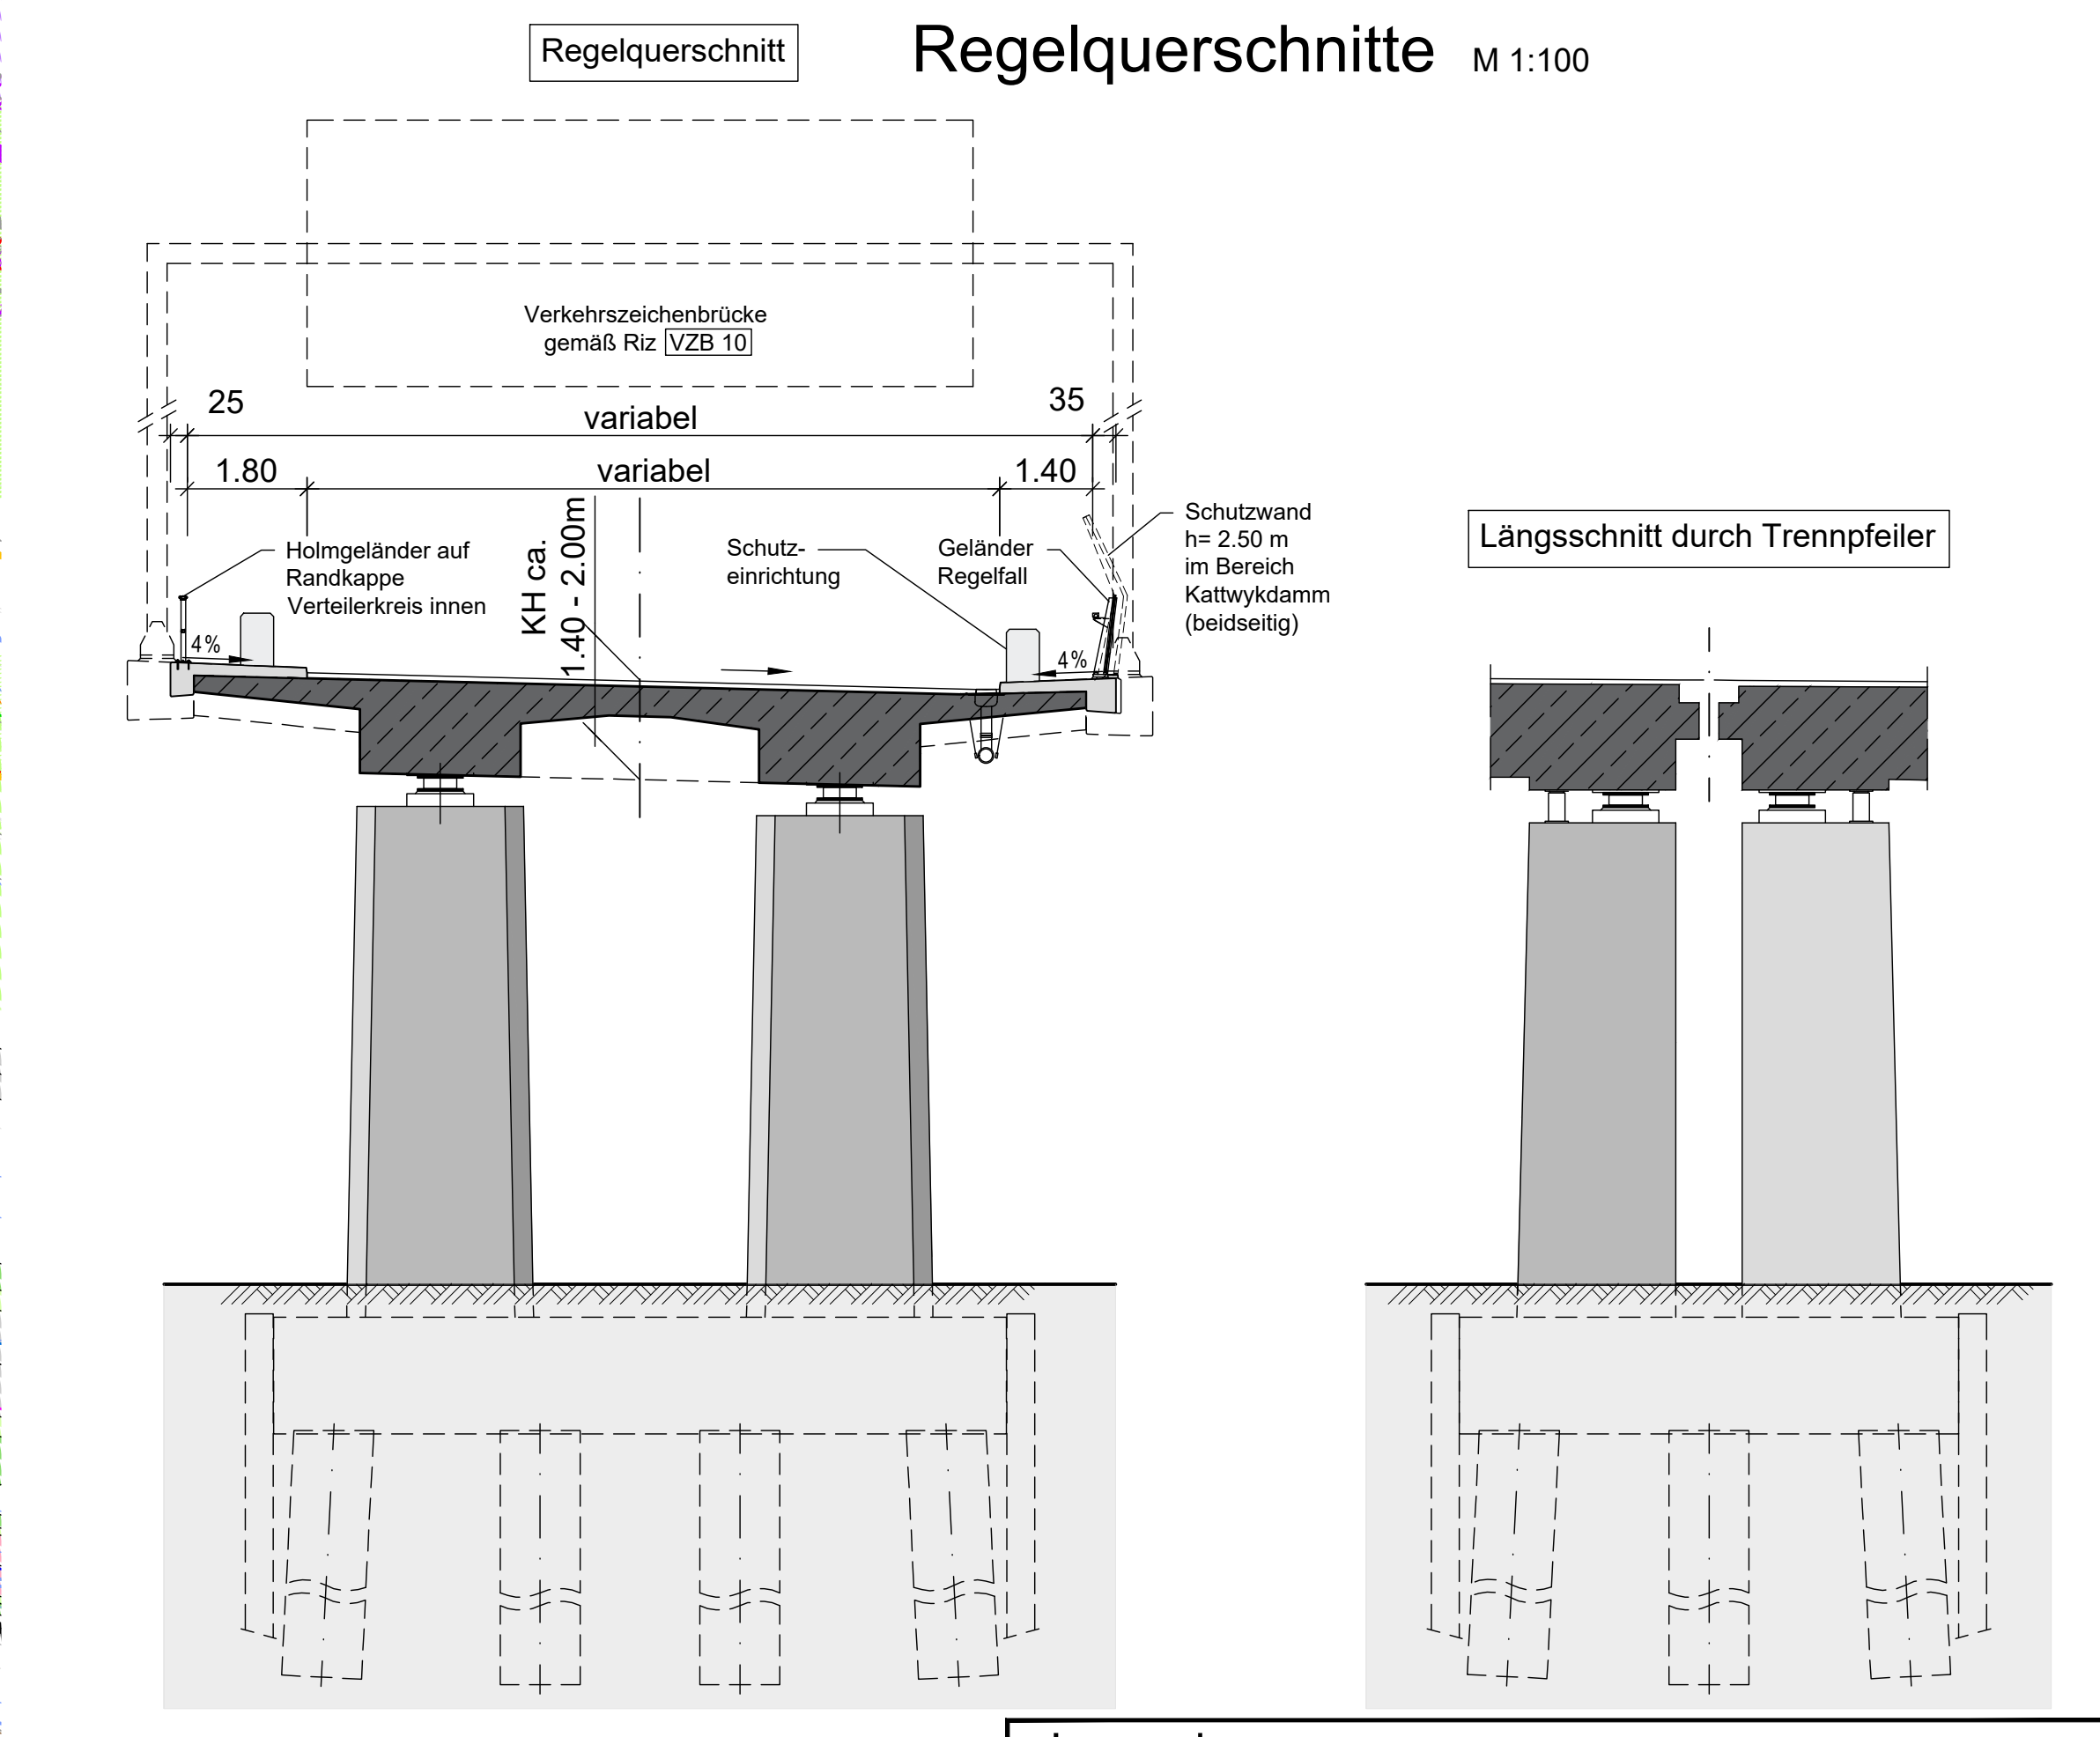


Legende

- geplantes Brückenbauwerk
- geplante anschließende Bauwerke
- Planung Radweg
- neue Gleisachse der HPA-Hafenbahn mit 2x 4.00 m seitlichem Abstand
- multifunktionale Schutzwand
- Dichtwand
- Polderwand vorhanden / neu
- Entwässerung BW Kreisell
- Entwässerung BW A26
- Hamburger Hafenstraßen-Netz
- Standorte VZB

Strecke Vössing vom 24.07.2018 | Bahn HPA vom 25.07.2017

Lagebezugssystem: ETRS89/ | Höhenbezugssystem: DHHN 92/
Gauß-Krüger LS 320 | Höhenstatus 160

Blatt	1	2	3	4	5
-------	---	---	---	---	---

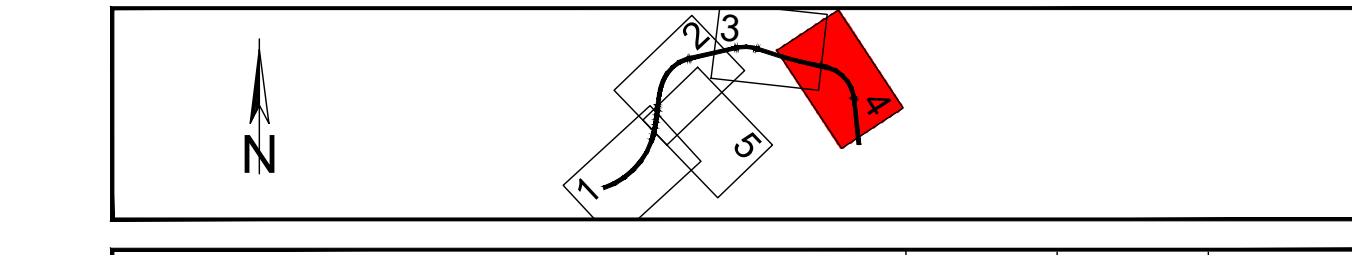

VÖSSING INGENIEURBÜRO Ingenieurgemeinschaft (INGE) A26 Vössing Ingenieurgesellschaft mbH Hafenweg 25 22749 Hamburg Tel: (040) 803 750-0 Fax: (040) 202 43-291 www.vossing.de	Bearbeitet	04/2019	Seipelt
	Gezeichnet	04/2019	R. Schulz
	Geprüft	04/2019	Freudenberg
	Datum	04/2019	

DEGES Deutsche Einheit Fernstraßenplanungs- und Bau GmbH Zimmerstraße 54 10117 Berlin Telefon (030) 202 43-0 Telefax (030) 202 43-291 www.deges.de	Bearbeitet	30.06.2023	gez. Schulke	
	Geprüft	30.06.2023	gez. Gebert	
	Datum	30.06.2023		Zeichen
	Art der Änderung	VKE		7052

5	BW 7052/21-25	24.02.2023	BP
4	Anpassung Stützweiten / Regelquerschnitt an aktuellen Planungsstand	24.02.2023	BP
3	Übernahme Änderungen aus der Entwässerungsplanung	24.02.2023	BP
2	Änderung lichte Höhe an Geis 201 und 202	24.02.2023	BP
1	Ergänzung BW 7052/25	24.02.2023	BP

FESTSTELLUNGSENTWURF 1. PLANÄNDERUNG

Die Autobahn GmbH des Bundes		Unterlage/Blatt-Nr.: 15.4 / 1 A	
Straße A26 / Abschnitt 6 b		Lageplan, Ansicht, QS	
PROJIS-Nr.: 02019905 00		BW 7052/21-25 und 31-33	
AK HH-Hafen (A7/A26) bis AD Süderelbe (A1/A26)		Maßstab: 1:500, 1:100	
Abschnitt 6b: AS HH-Moorburg (A26) - AS HH-Hohe-Schaar		Bau-km +1950,000 - 5+840,895	
aufgestellt: Berlin, den 30.06.2023		gez. I. A. Fiohr	
DEGES Deutsche Einheit Fernstraßenplanungs- und Bau GmbH Zimmerstraße 54 10117 Berlin			