0m 5m 10m
M 1:50

Querschnitt A-A

M. 1:50

BAB A26 (Achse 206)

Block WBT-007

(Blickrichtung Ost, Schnitt in Gleisachse Str 1253/1255)

Schnittführung nicht lotrecht zur Achse-BAB, sondern in Gleisachse Str 1253/1255, Kreuzungswinkel ca. 83,5°

LEGENDE - BAUWERKE

- Bestand - Vermessung
- Rückbau
- Neubau
- Bahngrenze
- Bodenaustausch bis zu tragfähigen Bodenschichten
- Bestandsgebäude - Abbruch Bestand
- Bohrpfahlwand - Abschnitt im Zusammenhang mit der vorläufigen Anordnung
- HB-ZH 6 Zwillingsträgerhilfsbrücke, Standardhilfsbrücken der Deutschen Bahn mit Spannweite 16,80m

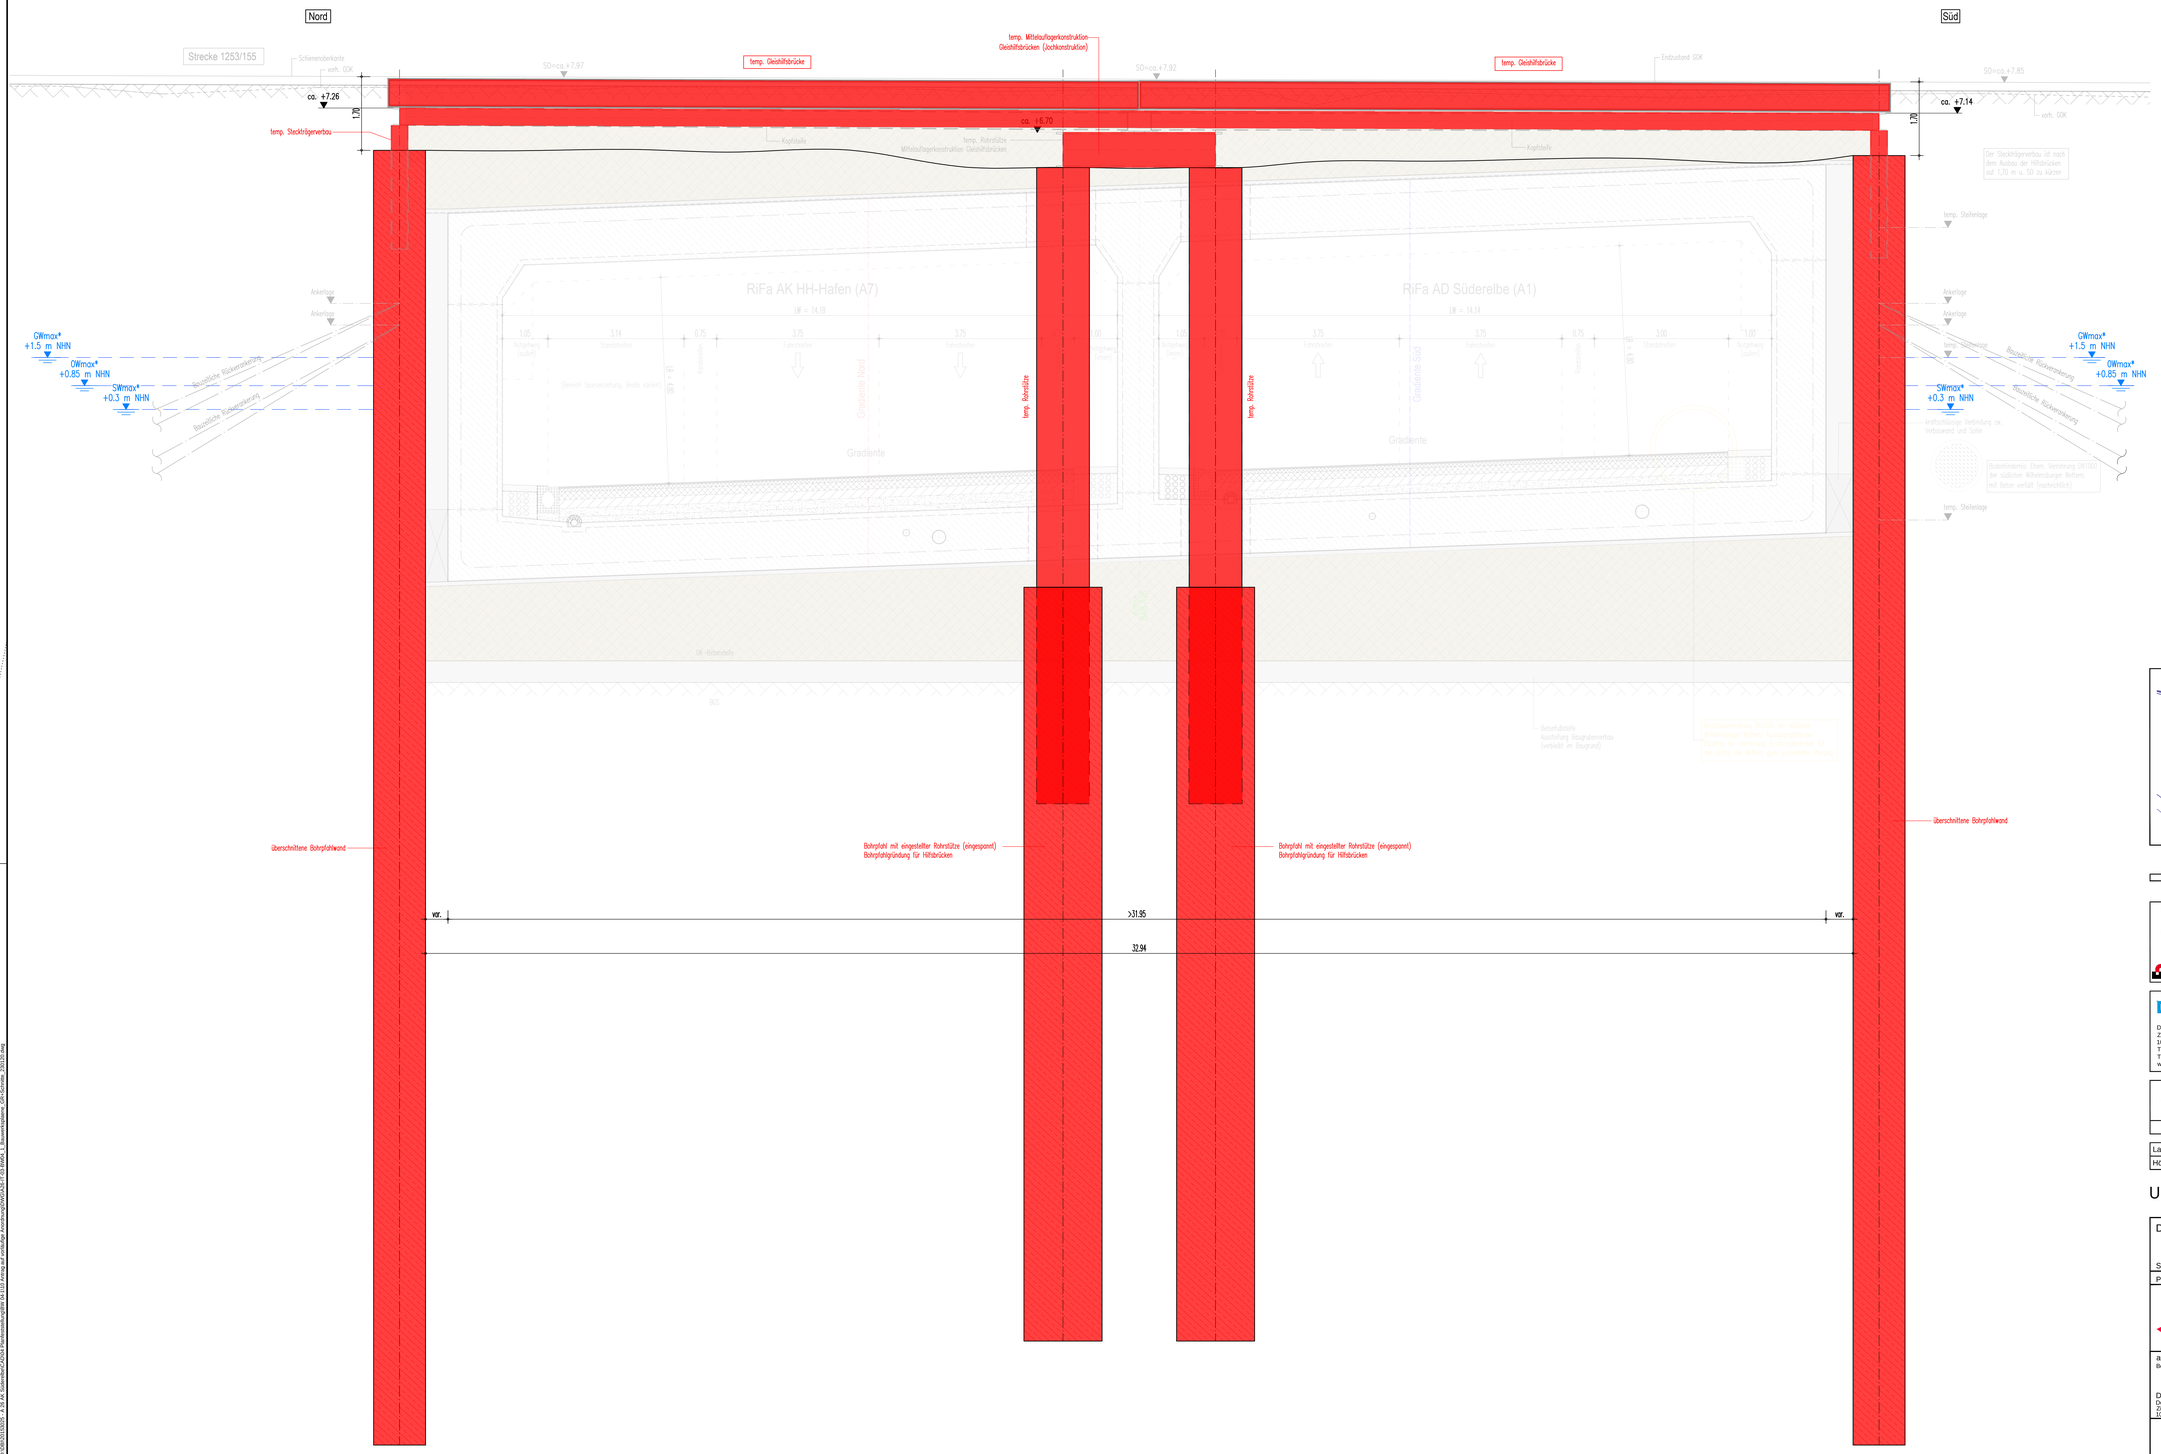

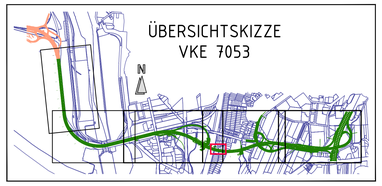

1	2	3	4	7
			8	5 / 6

Entwurf:	INGE A26-Ost c/o Schüßler-Plan INVER - Ingenieurbüro für Verkehrsanlagen GmbH Beratende Ingenieure Neumühlen-Wittech-Straße 2a 99084 Erfurt Datum / Unterschrift		Datum	Zeichen
Planbearbeitung:		bearbeitet	01/2023	Staab
		gezeichnet	01/2023	Arito
		geprüft	01/2023	Rosenberg
Schüßler-Plan / INVER / RAMBOLL		15019		

DEGES im Auftrag der Autobahn GmbH des Bundes — Die Autobahn		Datum	Zeichen
Deutsche Einheit Fernstraßenplanungs- und -bau GmbH Zimmerstraße 54 10117 Berlin Telefon (030) 202 43 - 0 Telefax (030) 202 43 - 291 www.deges.de	bearbeitet		
	geprüft		
	VKE 7053		

vA.	Für Antrag auf vorläufige Anordnung zusätzlichen Plan für Querschnitt A-A erzeugt. Detaillierungsgrad des Querschnittes entspricht der fortgeschrittenen Planung. Tunnelquerschnitt bleibt unverändert gegenüber der Pläfe vom 16.02.2021	01/2023	Rosenberg
Nr.	Art der Änderung	Datum	Zeichen

Lagesystem	LS 320 (ETRS89, GK_3)	Stand Kataster	LGV S 1, Stand: 2018
Höhensystem	HS 160 (NHN-Höhen im DHHN92)	Bestandsvermessung	LGV S 1, Stand: 11/2018

Unterlage zur vorläufigen Anordnung §17 Abs. 2 FStrG

Die Autobahn GmbH des Bundes Straße: A 26 Station: 5+840 - 10+032	Unterlage / Blatt-Nr.: U15.2/2-2 vA Bauwerksskizze Bauwerk 04-1 Tunnel A26 - Bahnquerung
PROJIS-Nr.: 02019905 00	Maßstab: 1:50

A 26 HAFENPASSAGE HAMBURG

AK HH-Hafen (A 7) bis AD Süderelbe (A 1)
Abschnitt 6c: AS HH-Hohe Schaar (o) - AD Süderelbe (m)
und A 1, 8-streifige Erweiterung im Bereich AD Süderelbe

aufgestellt: Berlin, den DEGES Deutsche Einheit Fernstraßenplanungs- und -bau GmbH Zimmerstraße 54 10117 Berlin	

Bauteile: E-Anlo
Projektnummer: 02019905
Planersteller: SP-Standard.cdt
Plandatei: 04-1.01.dwg
Maßstab: (814.00 x 1189.00 mm)
Plotdatum: 16.02.2023 11:53:53
Layout: 04-1.01 A4 Querschnitt A-A
Dateipfad: K:\Projekte\02019905 A26 AK Süderelbe\CAD\04 Planfeststellung\BW 04-1\U3 Anlag auf vorläufige Anordnung\DWG\A26-FT-03-BWW04_1_Bauwerksplanung_GRI-Schnitte_230125.dwg