

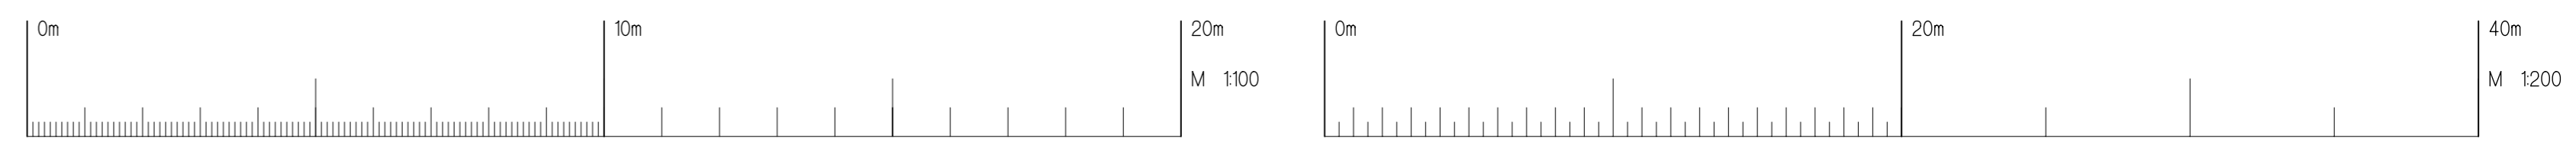


QUERSCHNITT AM MAST
M.1:200


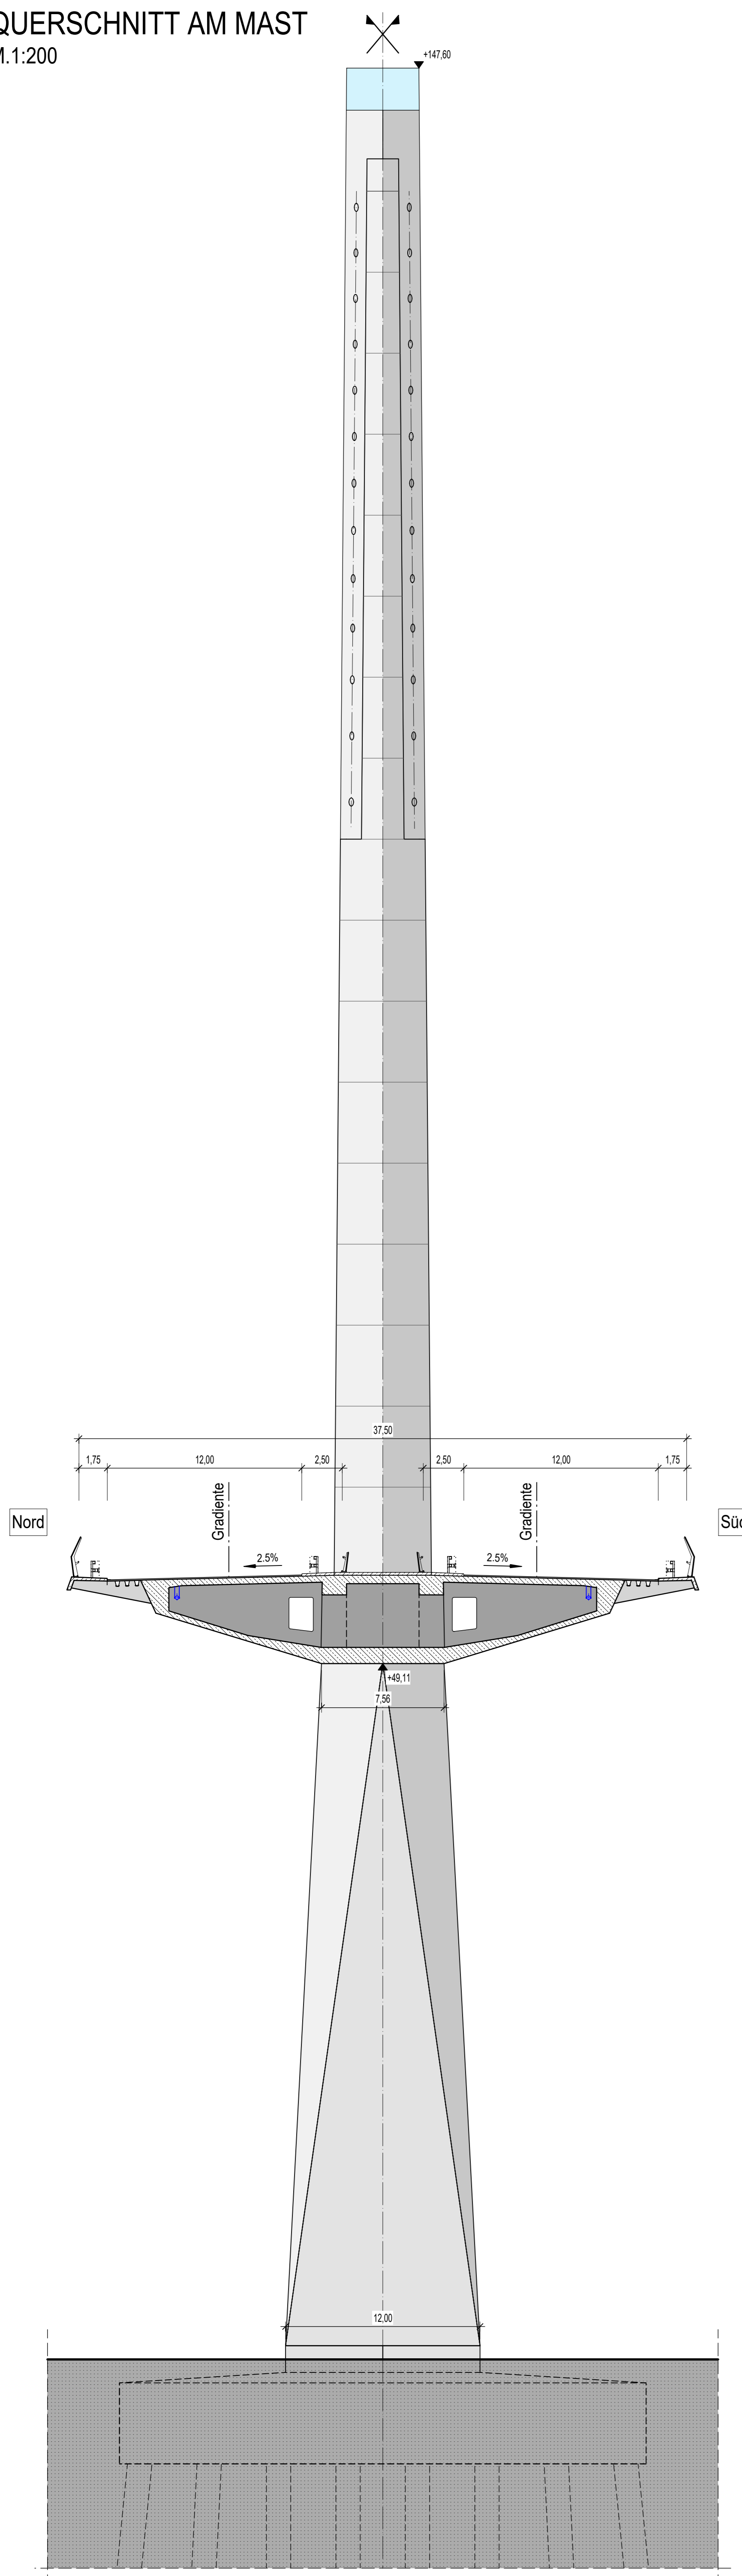


REGELQUERSCHNITT SCHRÄGSEILBRÜCKE M. 1:100

Hauptfeld
Hohlkasten-Längsträger
mit orthotroper Fahrbahnplatte

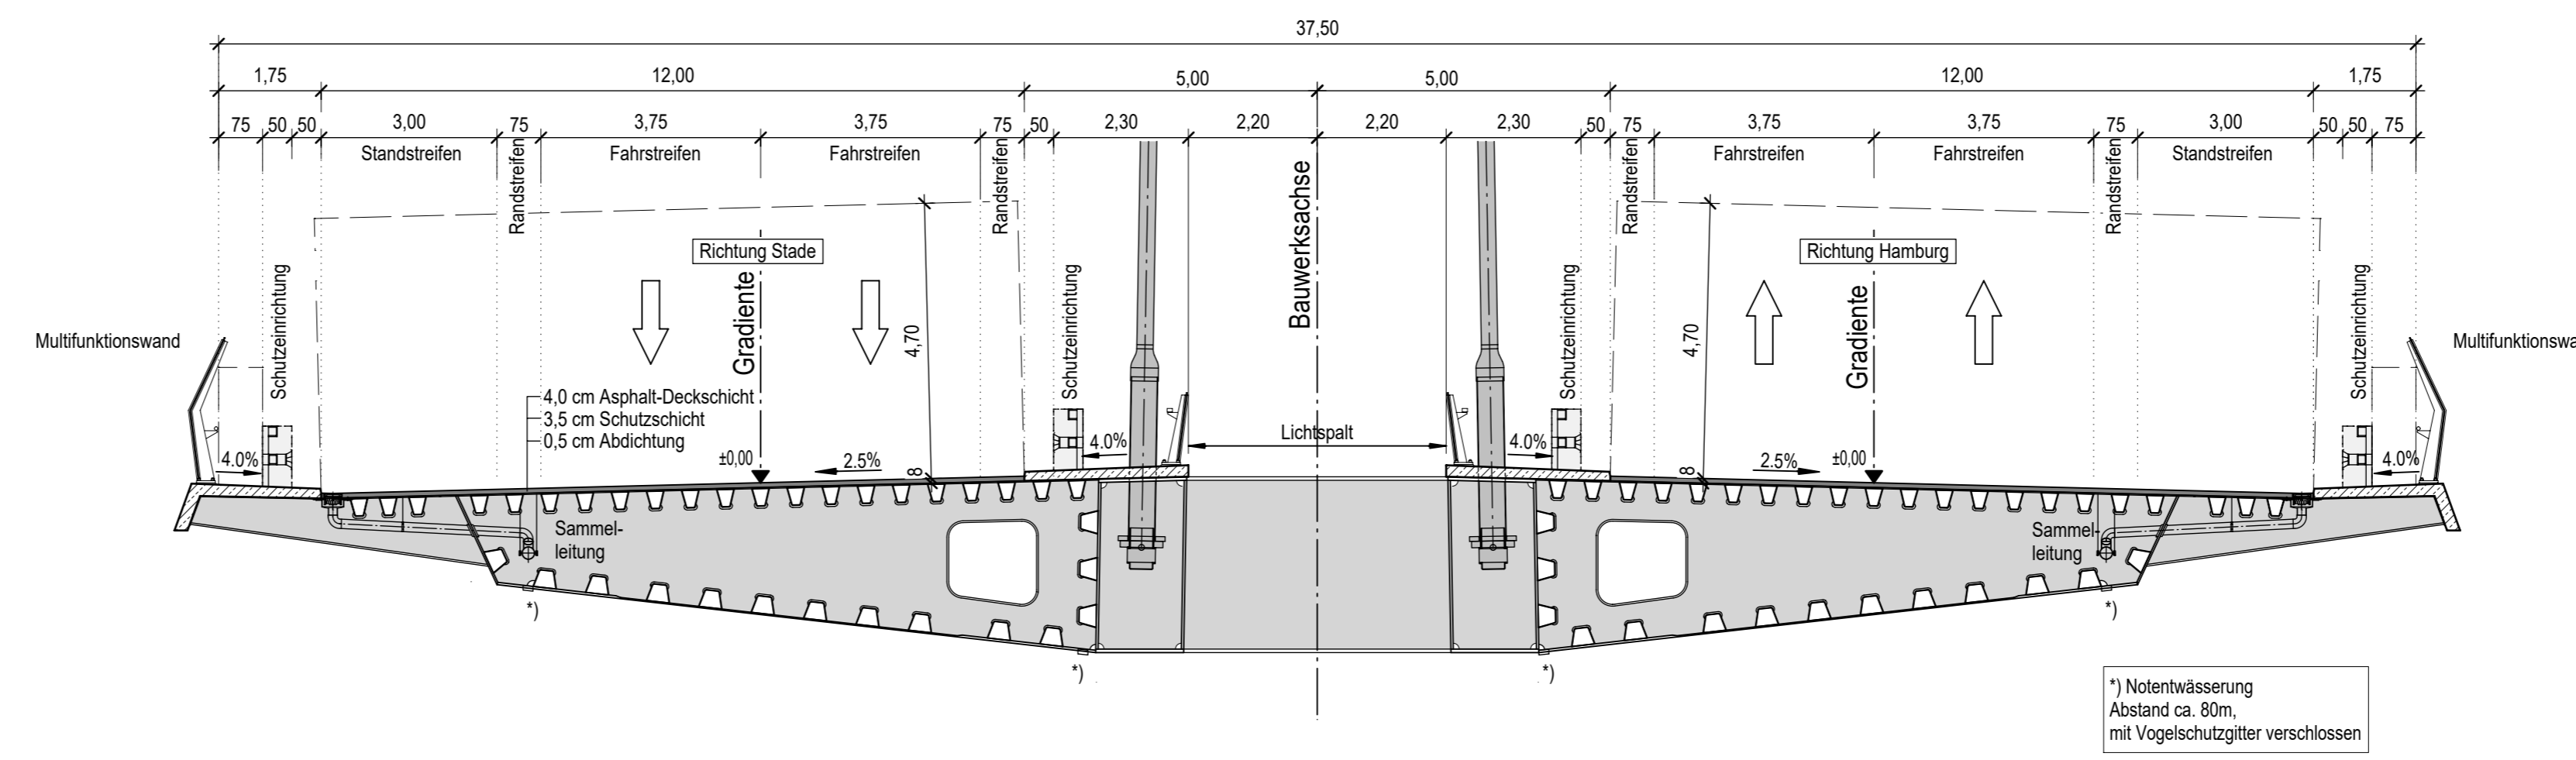

Seitenfeld
Hohlkasten-Längsträger
mit Stahlbeton-Verbund Fahrbahnplatte

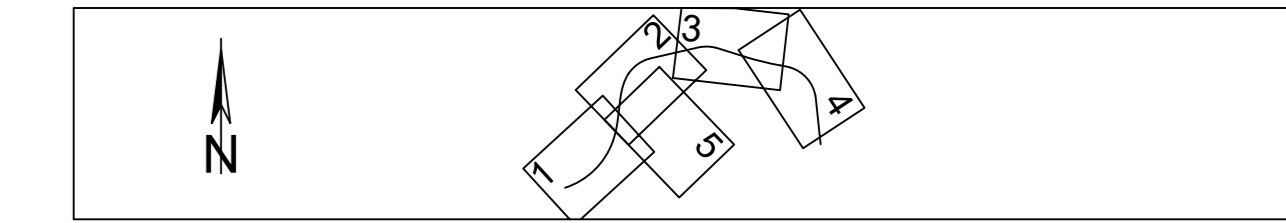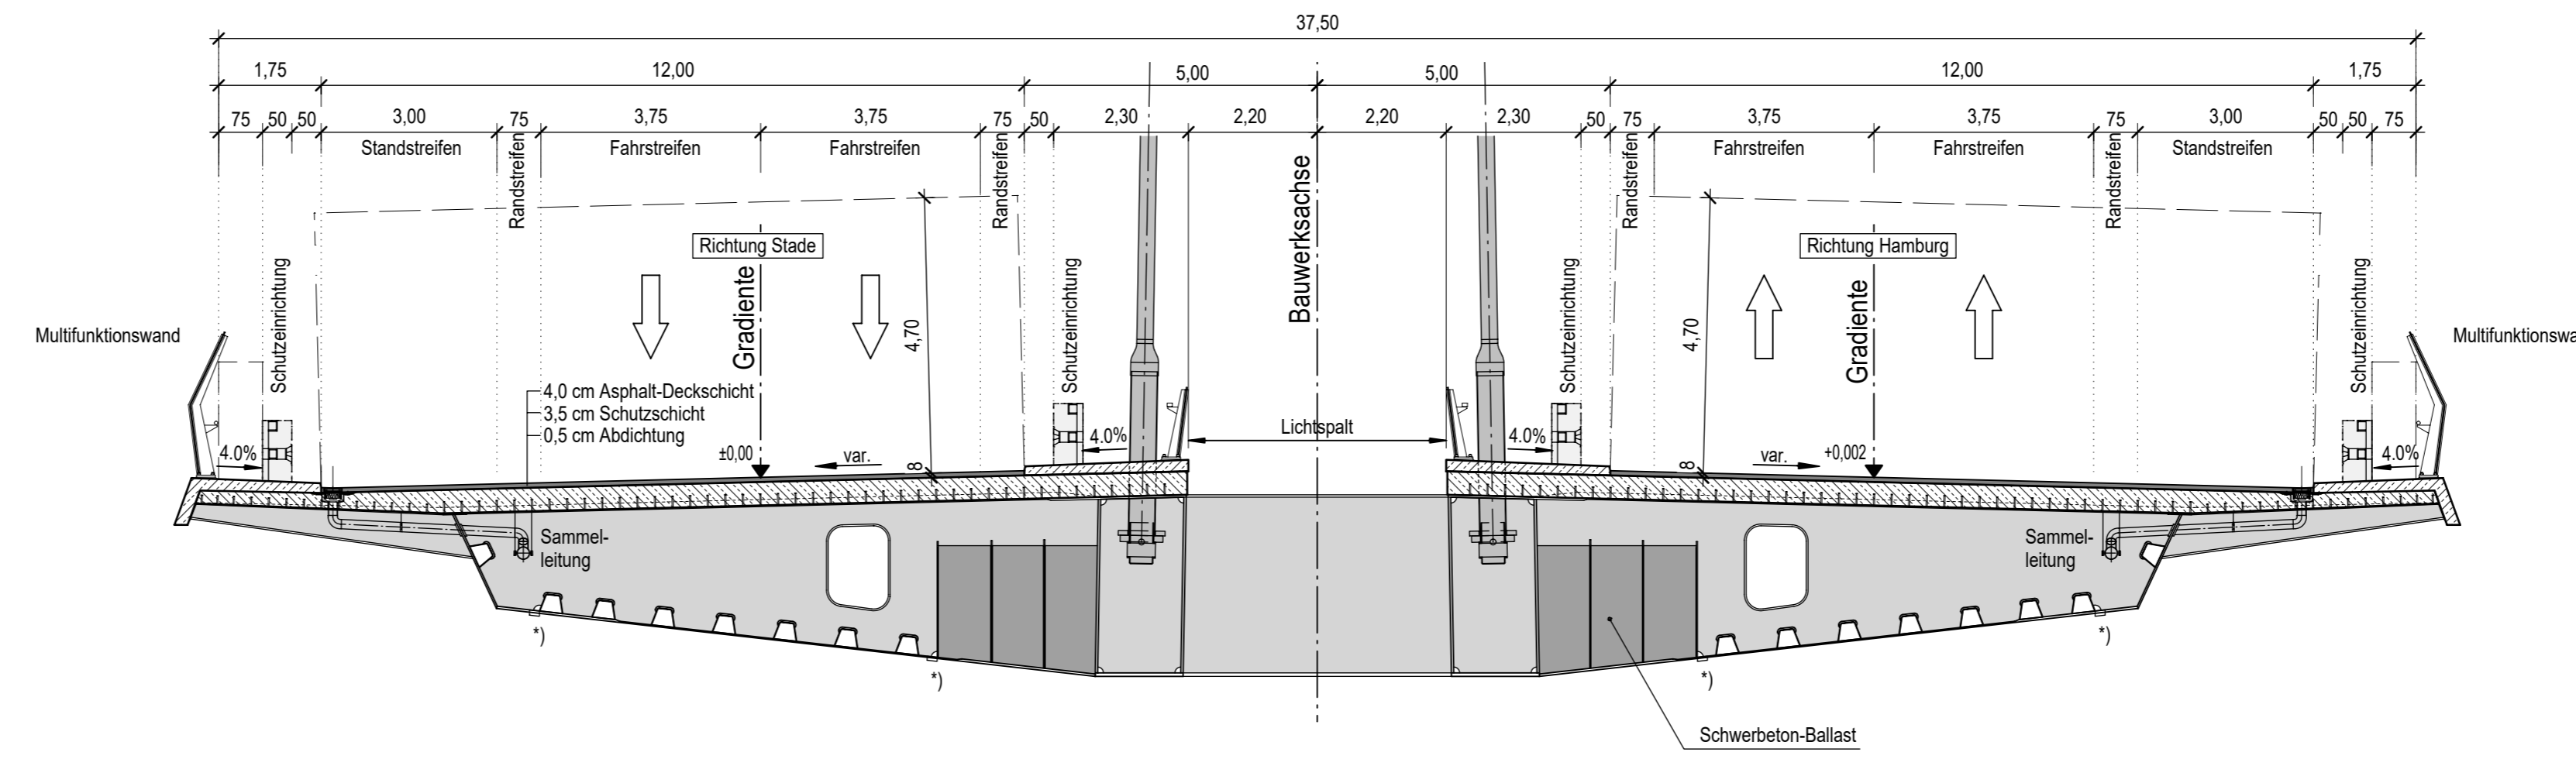

	Datum	Zeichen
Bearbeitet	10.04.2019	wald
Gezeichnet	10.04.2019	jusc
Geprüft	10.04.2019	weng

	Datum	Zeichen
Bearbeitet	30.04.2019	gez. Schülke
Geprüft	30.04.2019	gez. Gebert
VKE		7052

Nr.	Art der Änderung	Datum	Zeichen

Straßenbauverwaltung Freie und Hansestadt Hamburg Behörde für Wirtschaft, Verkehr und Innovation Auftragsverwaltung für die Bundesfernstraßen Straße: A26 PROJIS-Nr.: 02019905 00	Unterlage/Blatt-Nr.: 15.1/2 Querschnitte Süderelbebrücke BW 7052/02 Maßstab: 1:100, 1:200
---	--

A 26 Abschnitt 6b: AS HH-Moorburg (A26) - AS HH-Hohe Schaar Bau-km 1+950,000 - 5+840,895	

aufgestellt: Berlin, den 30.04.2019	gez. I.A. Pfeffermann
DEGES Deutsche Einheit Fernstraßenplanungs- und -bau GmbH Zienerstraße 64 10117 Berlin	